LEGENDE

- Bloc d'éclairage de secours
- Disjoncteur général
- Extincteur
- Détecteur incendie
- Déclencheur manuel
- Centrale d'incendie

10 m

2.5 m

COMBLES

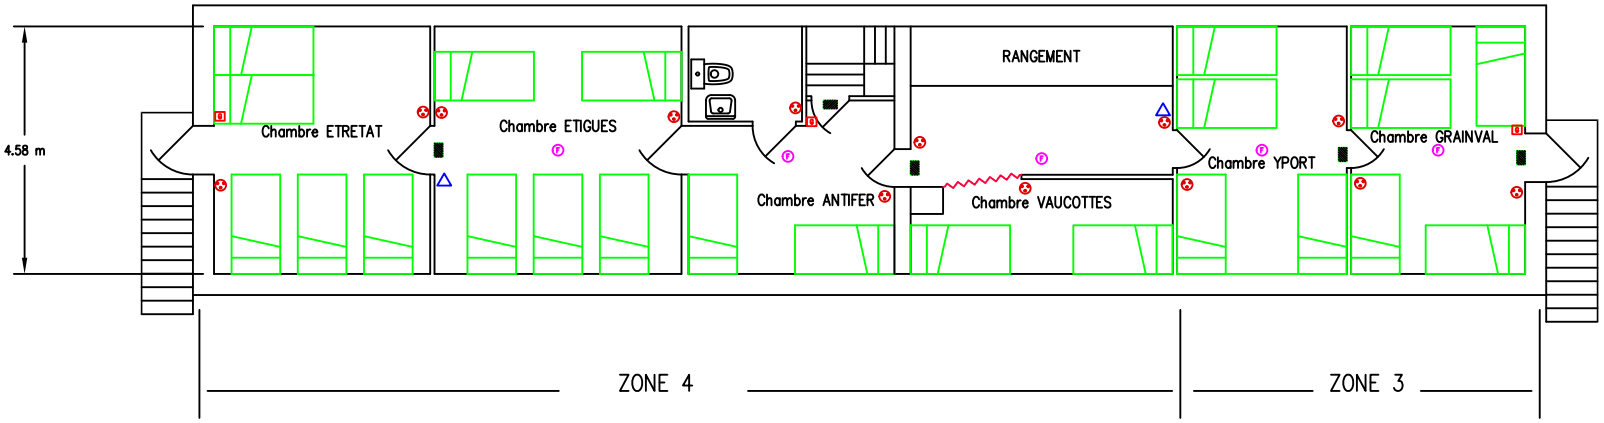

REZ DE CHAUSSEE

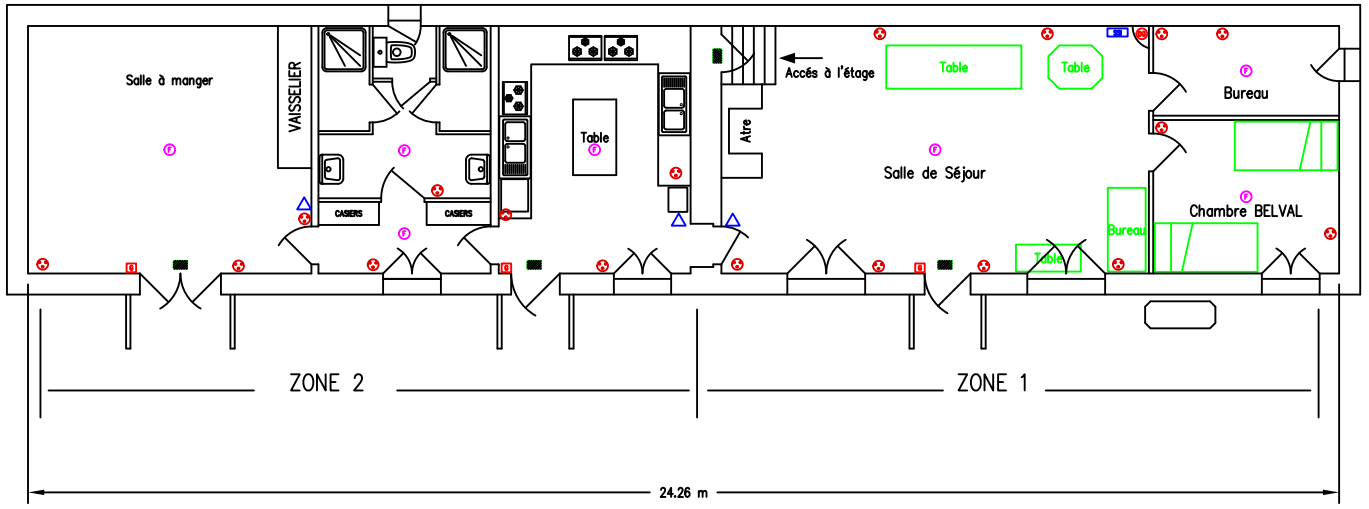

REV.	MODIFICATIONS
C	AJOUTER BLOCS D'ECLAIRAGE DE SECOURS
B	EMISSION ORIGINALE
A	

ENTREPRISE
UTAN FECAMP

AMENAGEMENTS INTERIEURS

PLAN N° SEC 001

FOLIO 4 SUITE F° 5

REV. B